


JOC-61

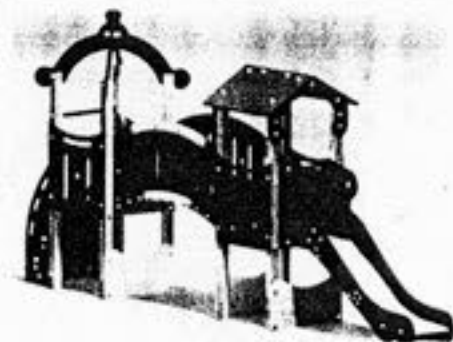

COMPLEJO "BABY-TOB"

Representaciones
Mohedano


JUEGOS INFANTILES

REVISIONES

| Fecha: | Dibujor: | Vº Dº |
|--------|----------|-------|
| | | |
| Fecha: | Dibujor: | Vº Dº |
| | | |


| | | |
|----------|-----------------|---|
| Fecha: | 18-02-02 | Unidades acotación: mm. Tolerancias: ± 3 mm. |
| Escala: | 1 / 40 | Nº Plano: |
| Dibujor: | M. G. D. | |
| Vº Dº: | Onofre Valverde | Foja 01 de 01 |

Título:
PLANO DE VISTAS GENERALES

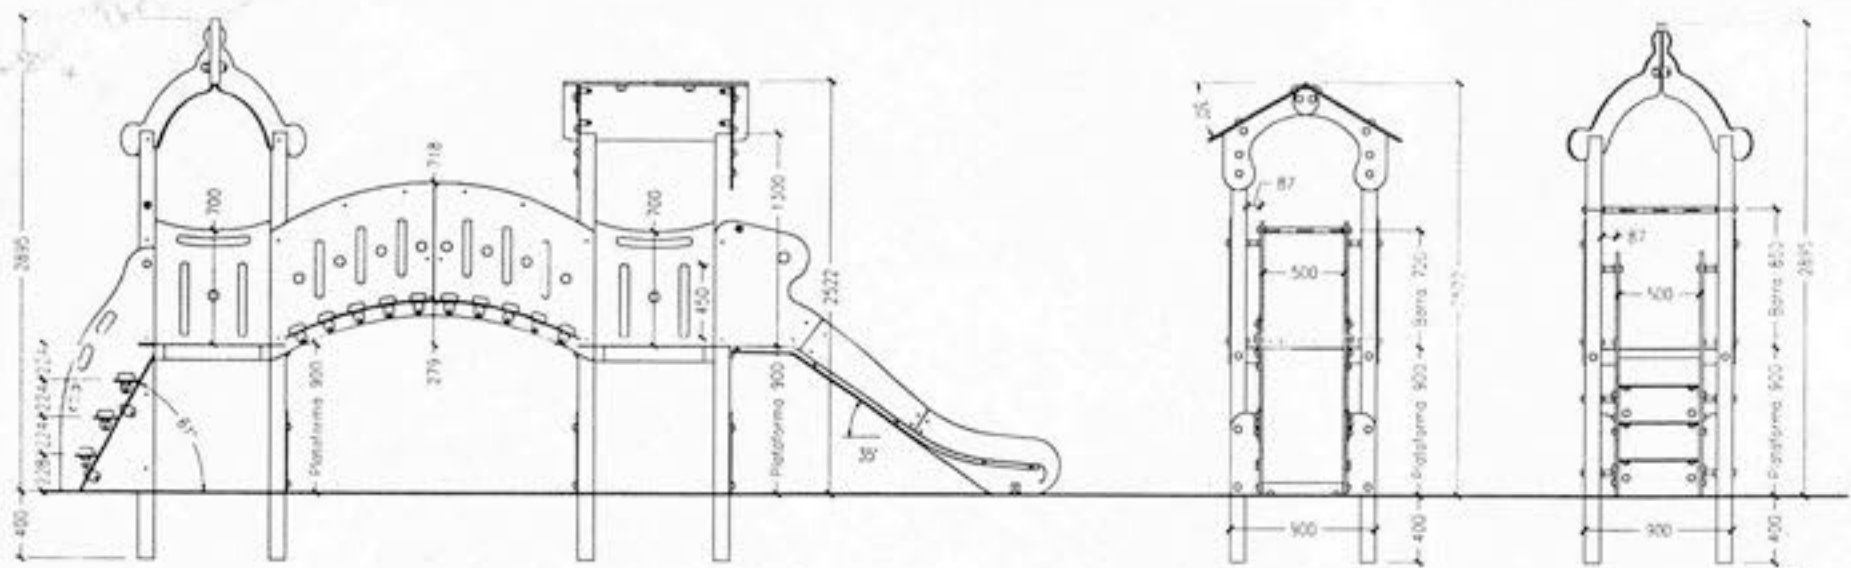

Sección Longitudinal

Alzados Laterales

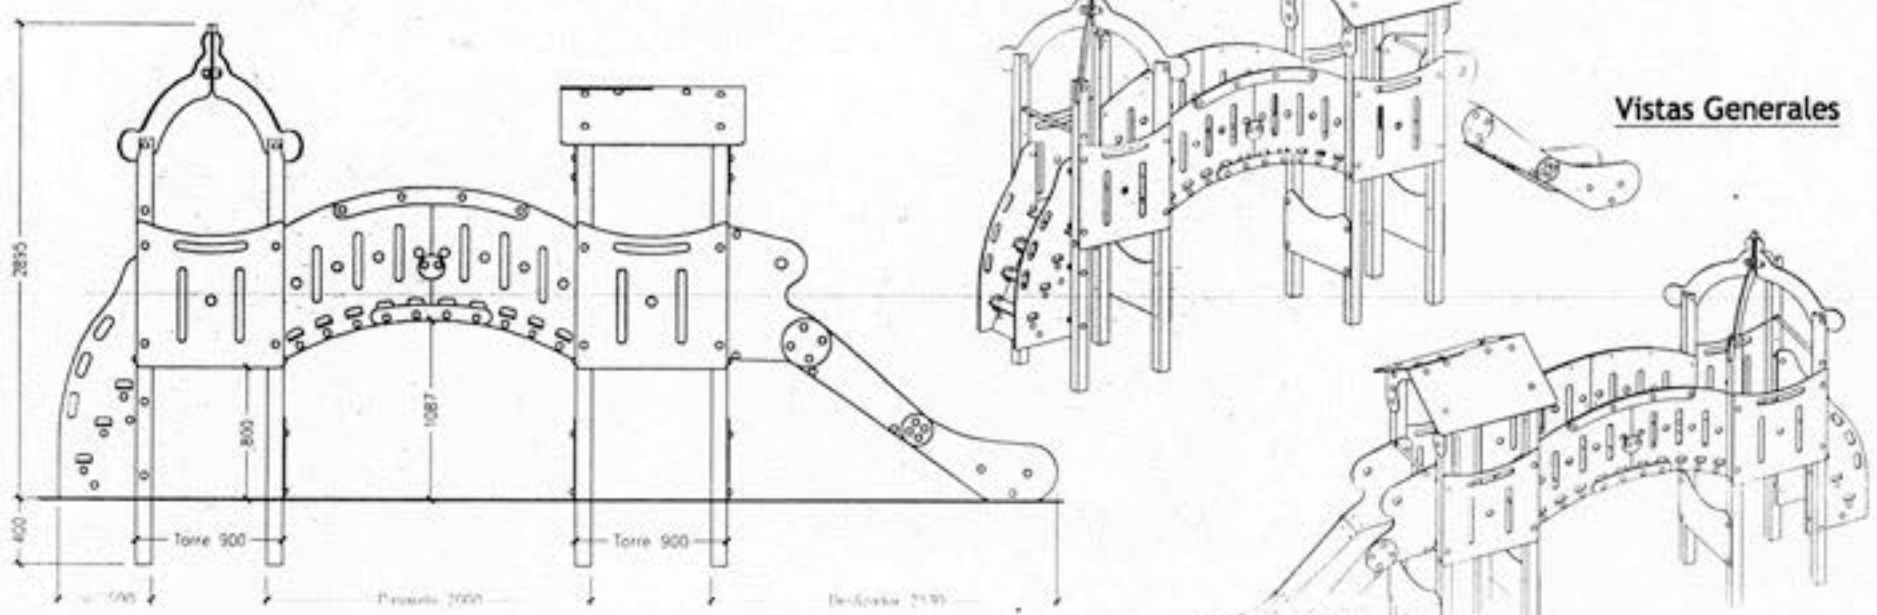


Vistas Generales


Alzado

Zonas de Seguridad

Escala 1 / 100

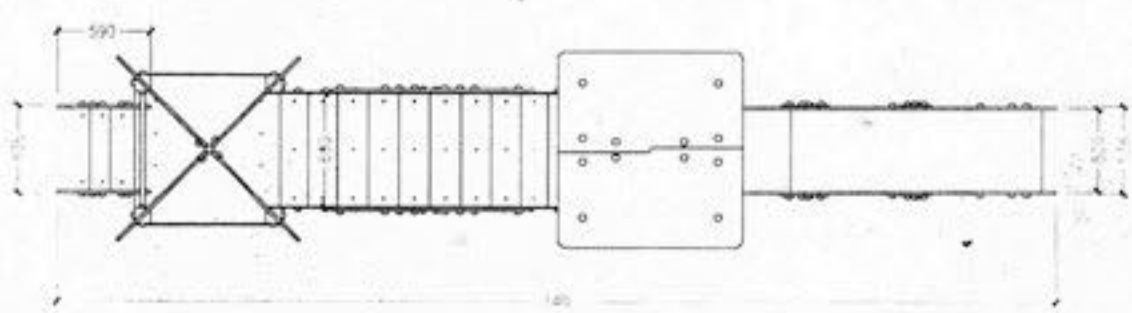

Planta

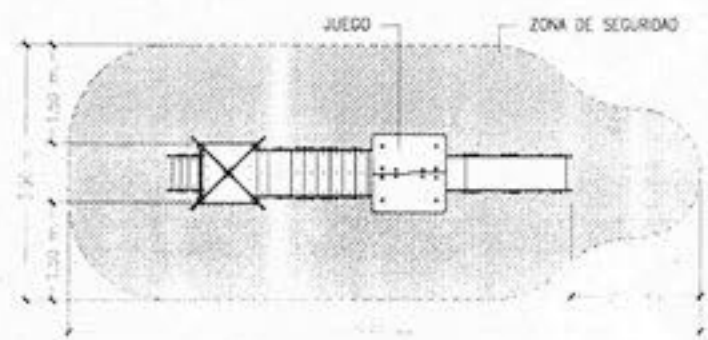

AREA DE SEGURIDAD: 52,7 m²