




Alzado Frontal

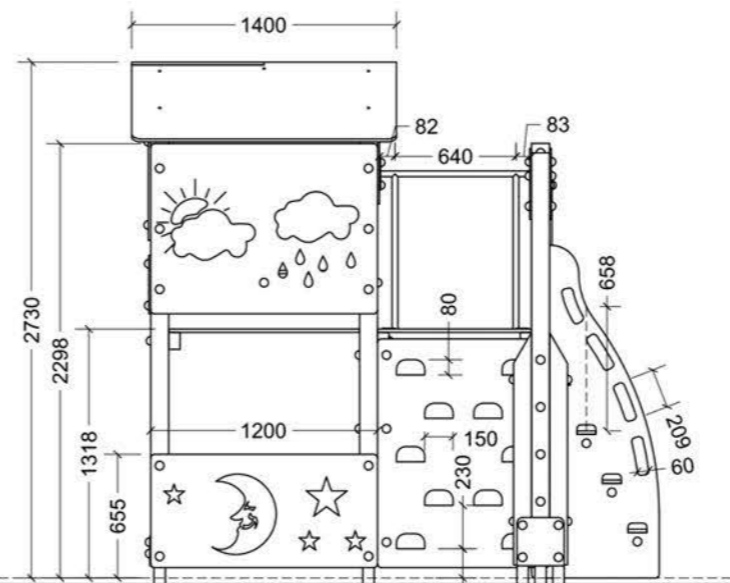


Alzado Lateral

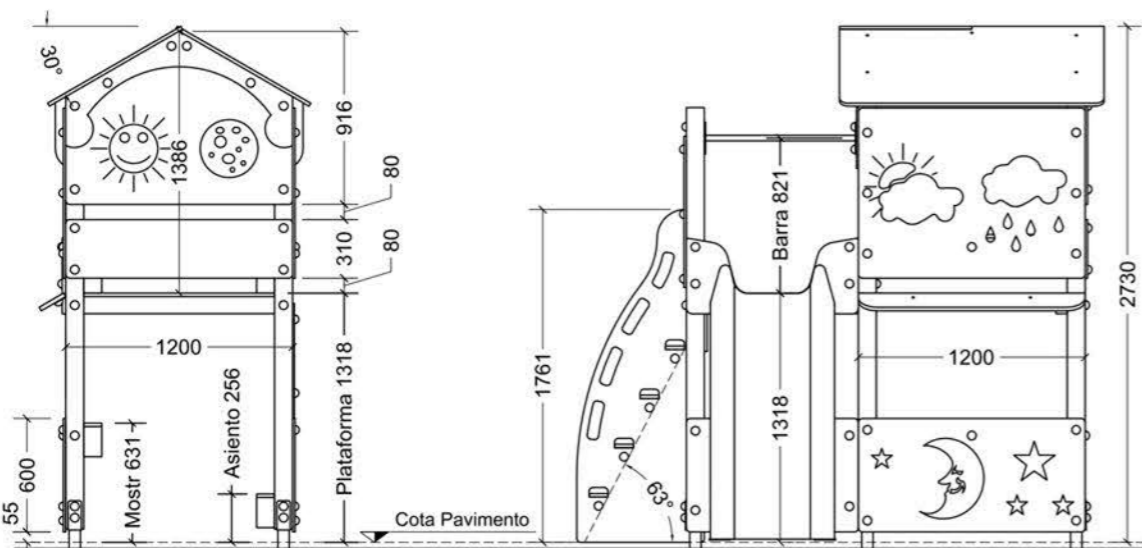

Alzado Posterior

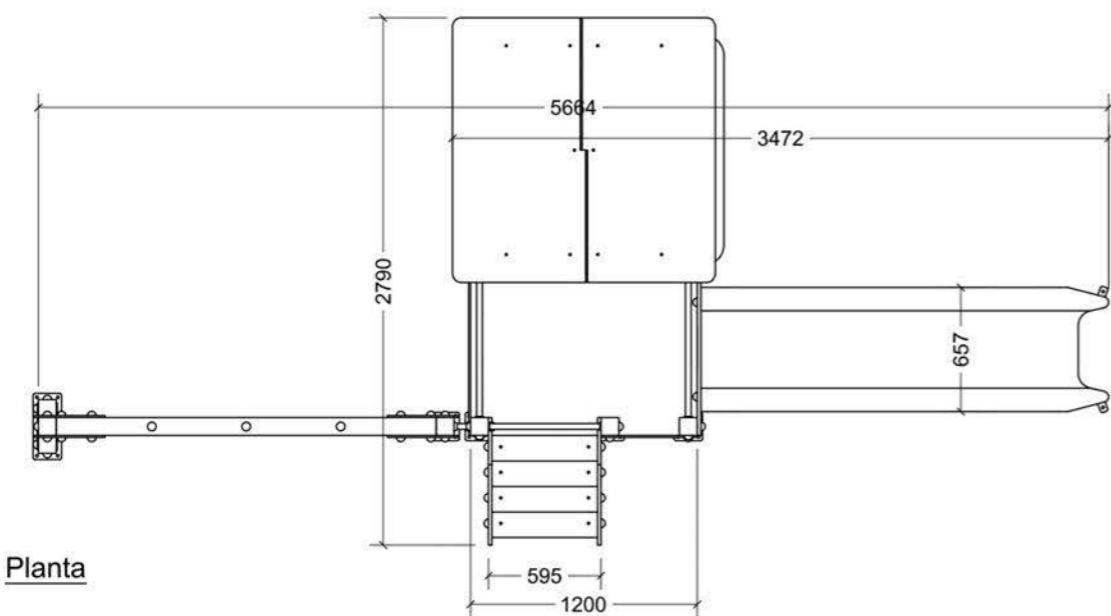

Planta

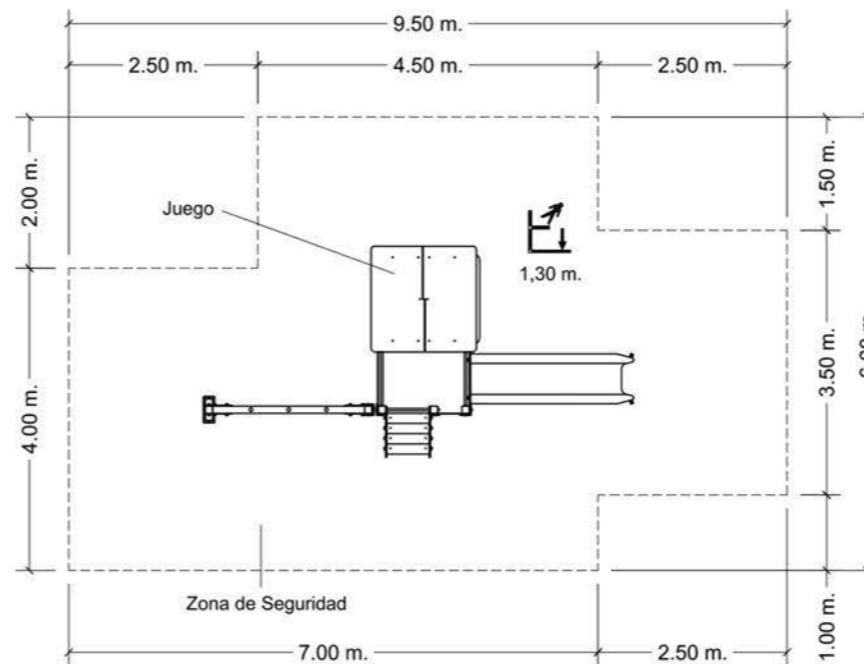

Zona de Seguridad  
Escala 1 / 100

Zona de seguridad a cubrir con  
pavimento amortiguador  
según EN 1176-1:2008



Accesibilidad  
a menores  
Si

Altura libre  
de caída  
130 cm.

Área de  
seguridad  
45.75 m<sup>2</sup>





JUEGO OLIVER




JUEGOS INFANTILES

Representaciones  
**Mohedano**

PLANO DE  
VISTAS  
GENERALES

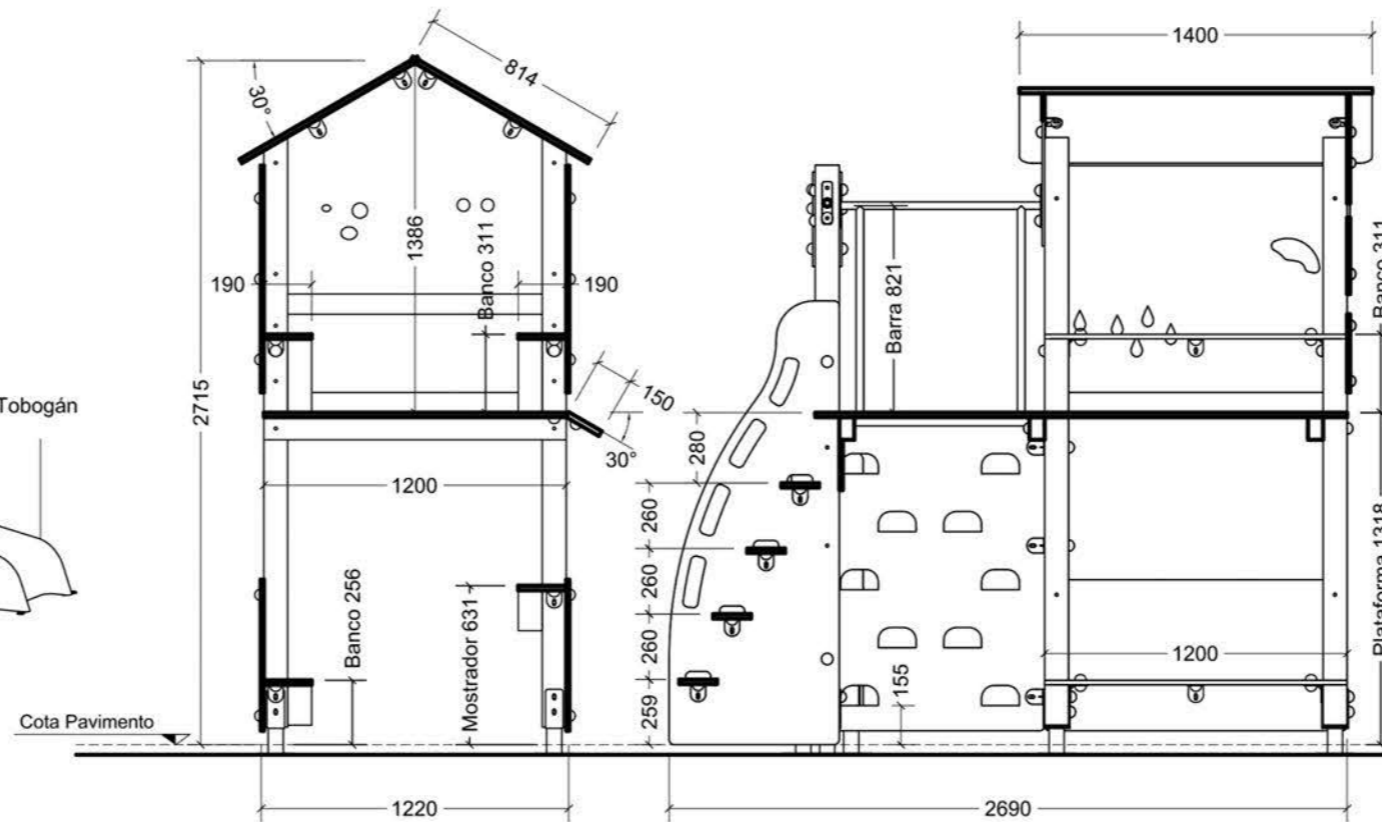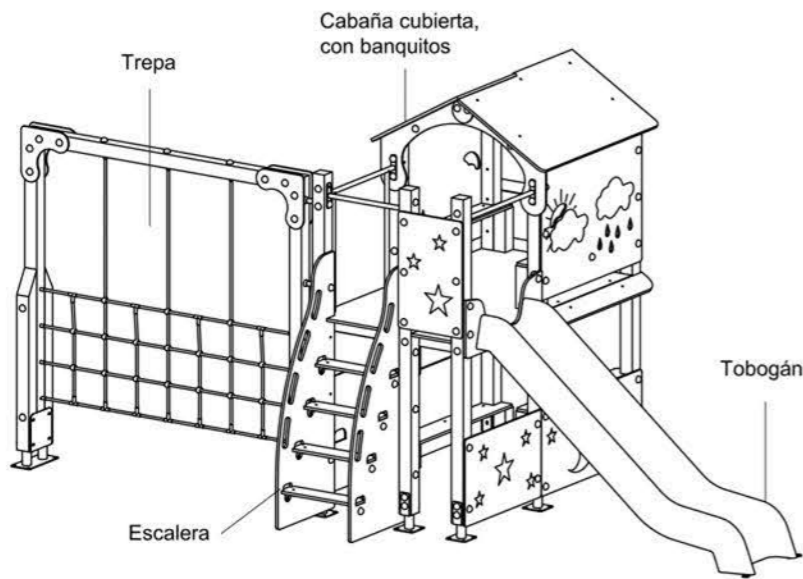

Vistas Generales

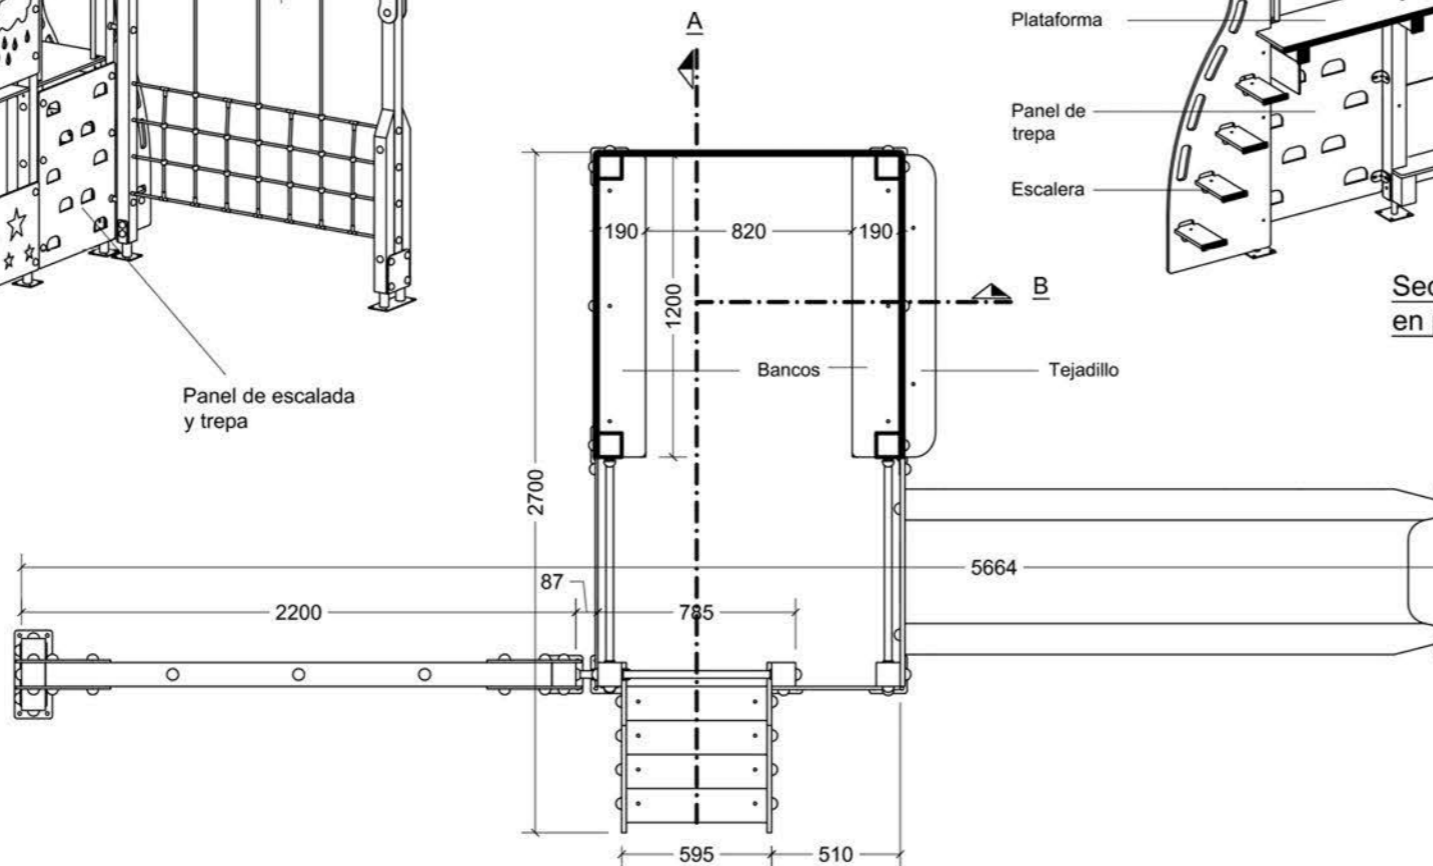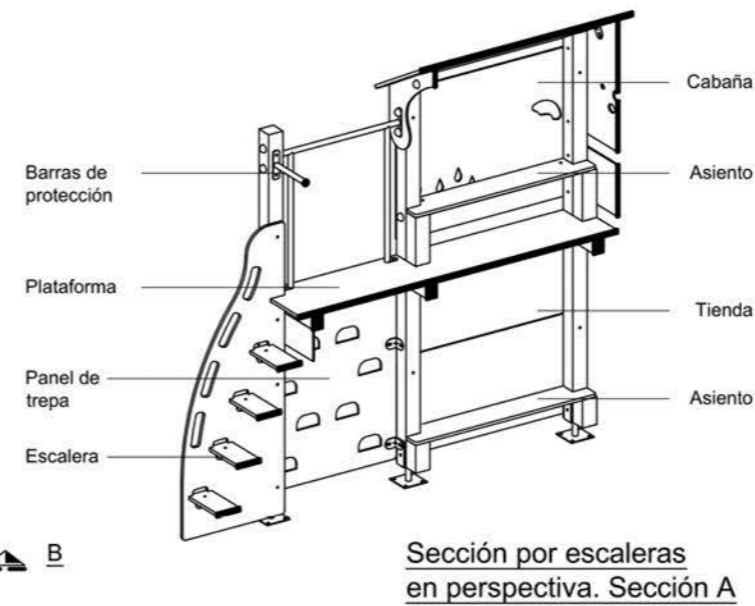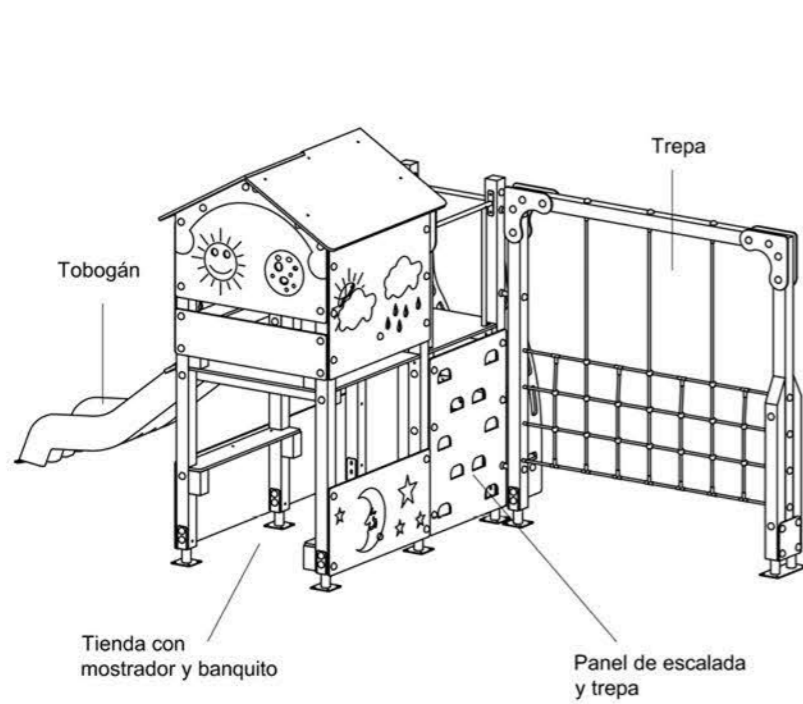

- Accesibilidad a menores  
Si
- Altura libre de caída  
130 cm.
- Área de seguridad  
45.75 m<sup>2</sup>



JUEGO OLIVER

JUEGOS INFANTILES

Representaciones  
**Mohedano**

PLANO DE  
VISTAS  
GENERALES